


# EINBEZIEHUNGSSATZUNG nach § 34 Abs. 4 Satz 1 Nr. 3 BauGB Teilbereich C

Fl.Nr. 18, Gemarkung Mitterstetten Gemeinde Elsendorf

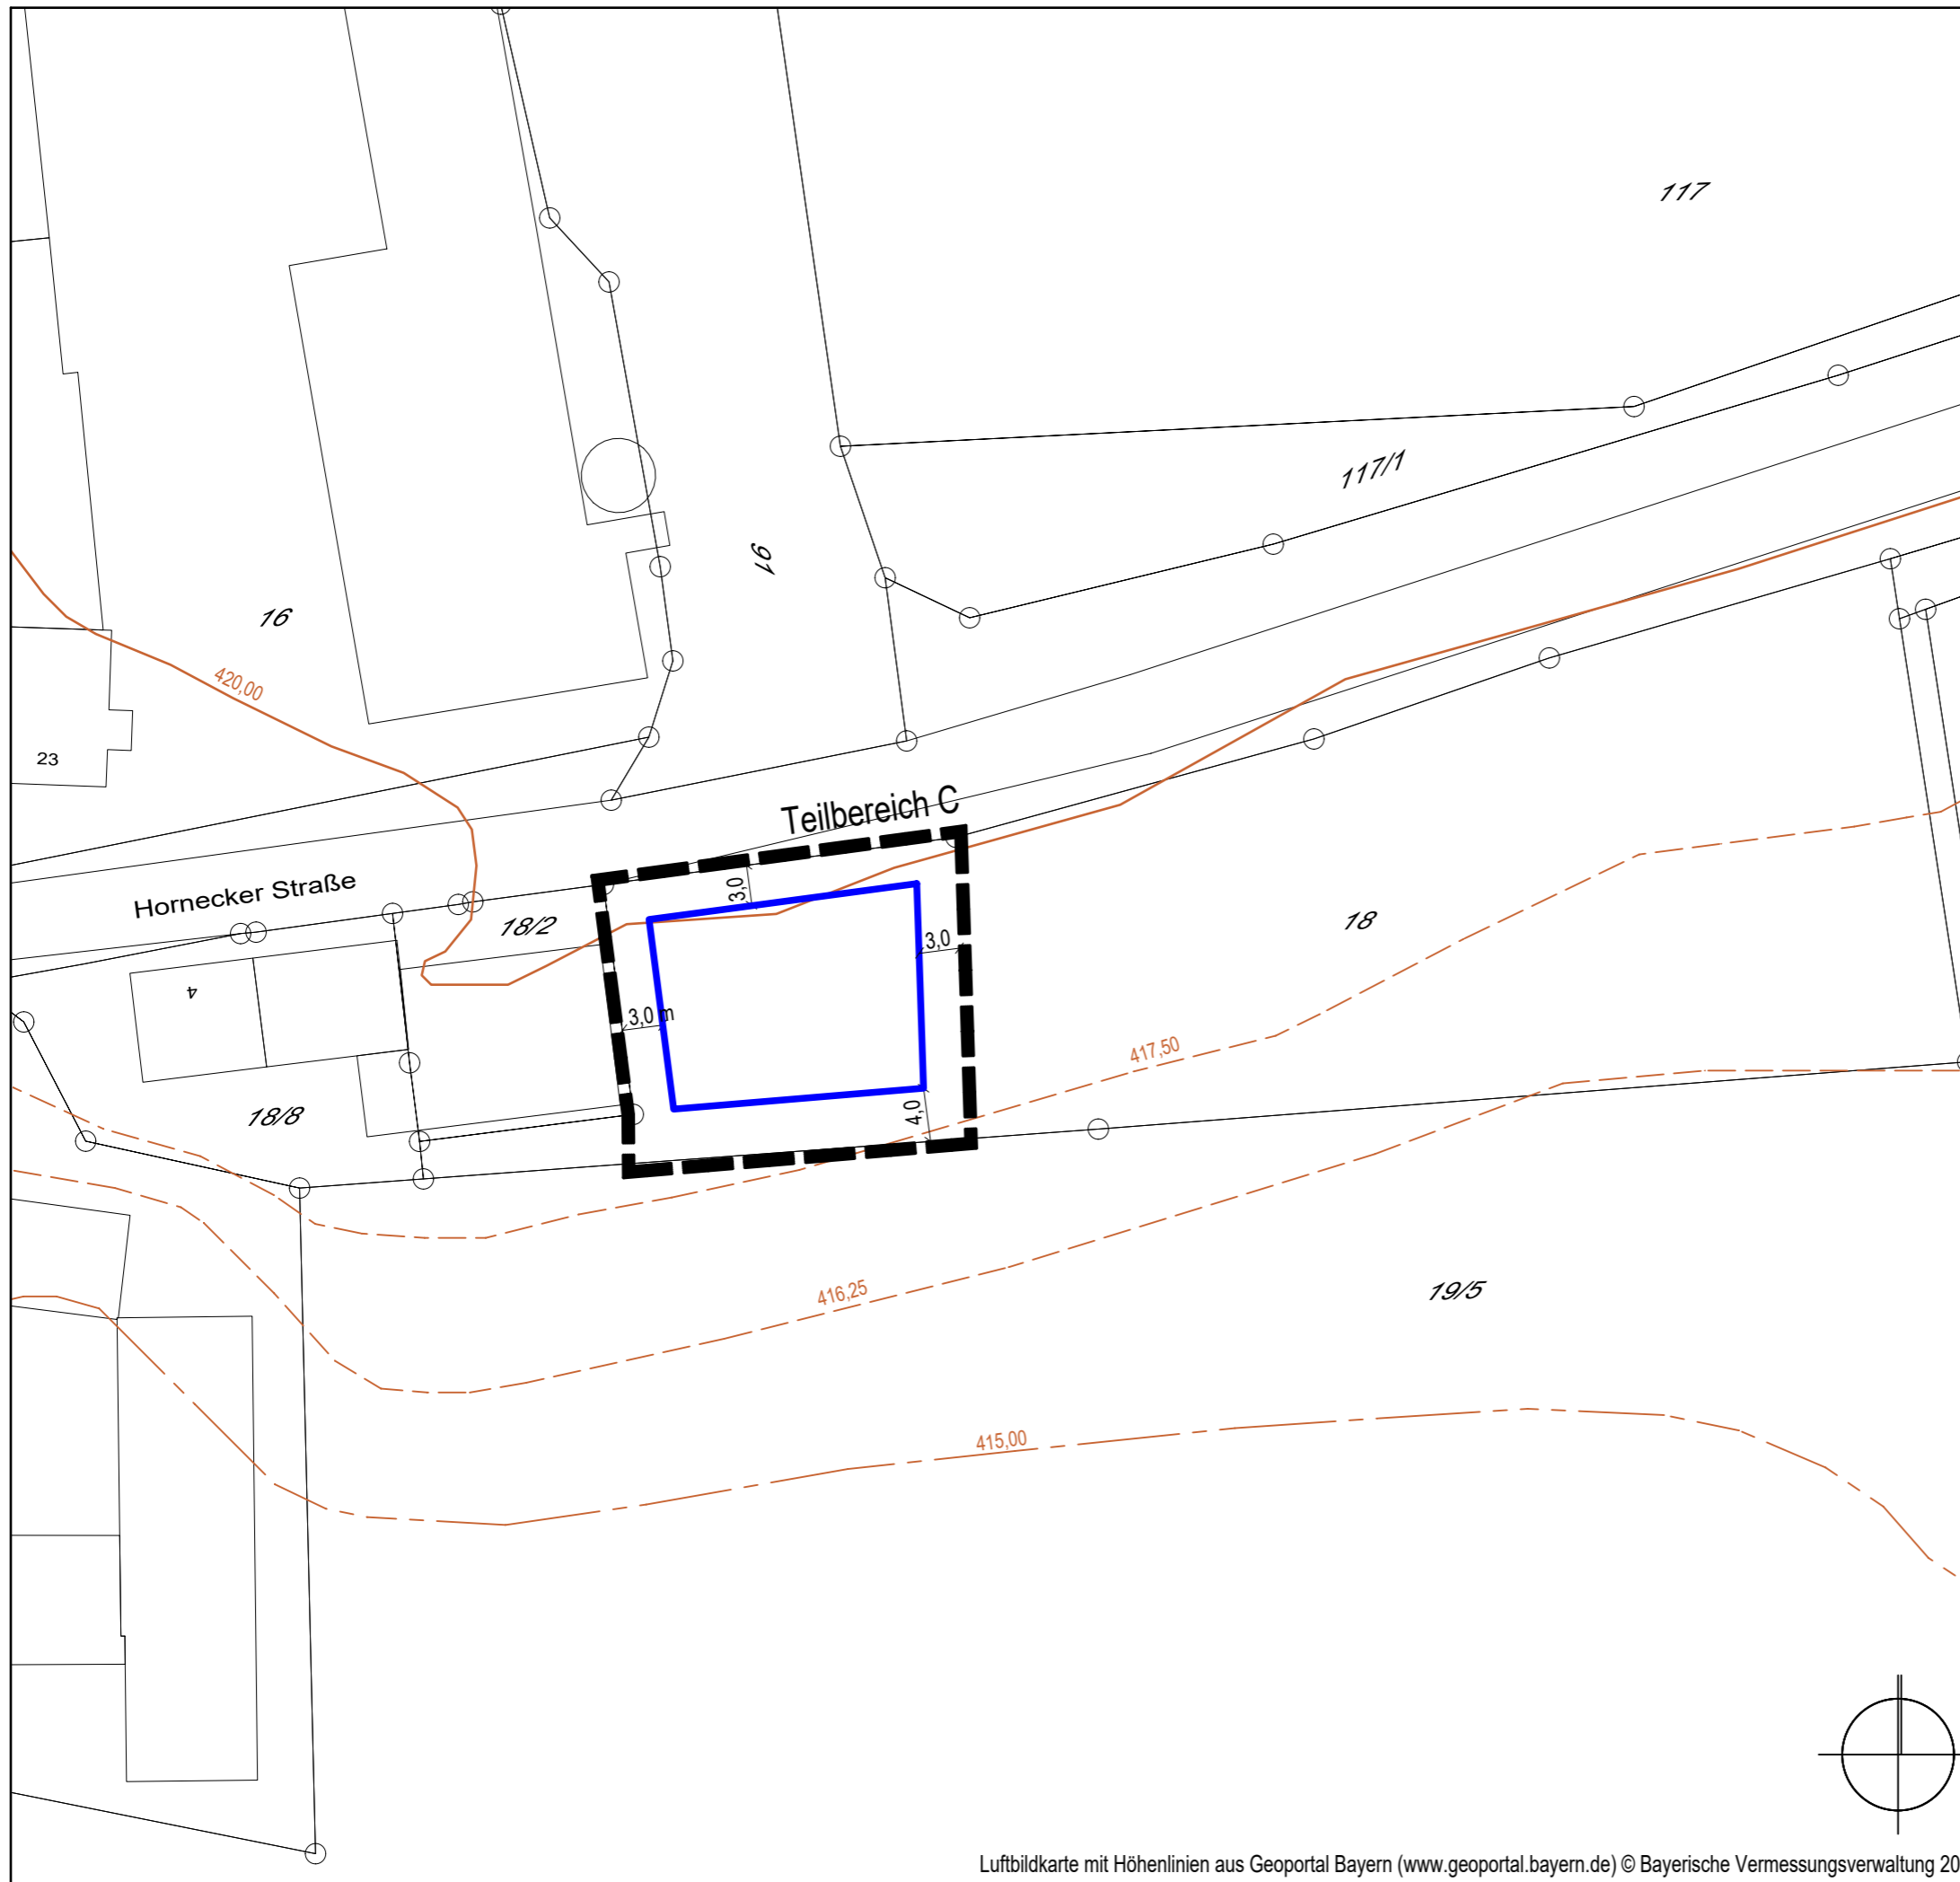

## PLANLICHE FESTSETZUNGEN

- 3. Bauweise, Baugrenzen (§ 9 Abs. 2 Nr. 1 BauGB, § 23 BauNVO)
- 3.1 — Baugrenze
- 15. Sonstige Planzeichen
- 15.1  Grenze des räumlichen Geltungsbereichs der Einbeziehungssatzung "Elsendorf und Mitterstetten", hier Teilbereich C

## PLANLICHE HINWEISE

- 16.1 60 Grundstücksgrenzen mit Flurnummern
- 16.2 400,00 Höhenlinien lt. Geoportal Bayern 2019

# EINBEZIEHUNGSSATZUNG nach § 34 Abs. 4 Satz 1 Nr. 3 BauGB Teilbereich C

Teilbereich C M 1 : 500  
Fl.Nr. 18, Gemarkung Mitterstetten Gemeinde Elsendorf

**MARION LINKE + KLAUS KERLING**  
LANDSCHAFTSARCHITEKTEN BDLA

Papiererstrasse 16 84034 Landshut  
Tel. 0871/273936 email: kerling-linke@t-online.de

gezeichnet: 05. Mai 2020

Linke, Heß